



Pemerintah Provinsi Jawa Tengah
Rumah Sakit Jiwa Daerah
Surakarta

PEKERJAAN

Belanja Modal BLUD - Belanja Jalan Lainnya berupa
Pemasangan Paving Jalan Halaman Gedung Diklit dan sekitarnya
pada RSJD Surakarta


Lokasi :
Kentingan Surakarta

TAHUN ANGGARAN 2022



CV. KHARISMA

KONSULTAN TEKNIK BANGUNAN
Jln. Wikarta No. 60 Singopuran, Kartasuro
Kabupaten Sukoharjo Telp. (0271) 782357

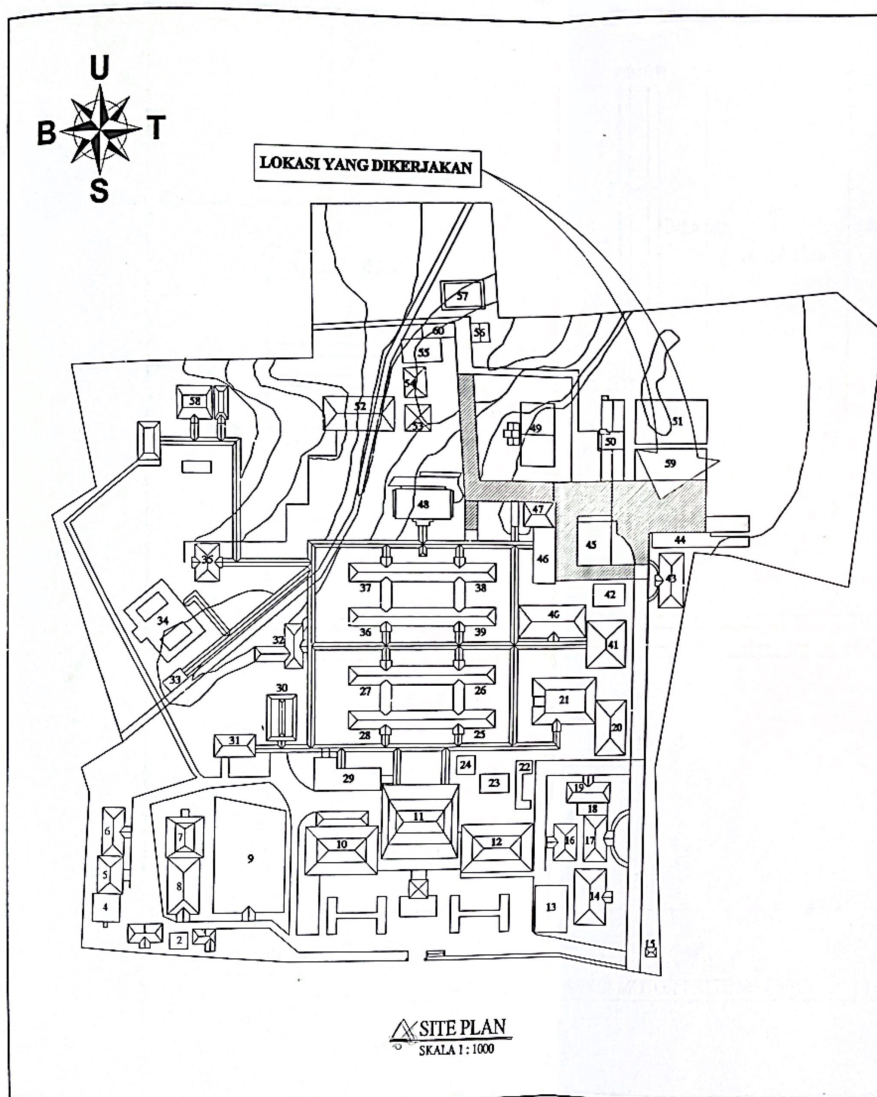

LEGENDA :

1. KLINIK
2. RESERVOIR
3. KLINIK
4. PSH EKSEKUTIF
5. POLIKLINIK / MULUT
6. FISIOTERAPI
7. BANGSAL BHISMA
8. BANGSAL DEWI KUNTI
9. GEDUNG BARU (RAWAT INAP)
10. POLIKLINIK
11. AUDITORIUM
12. KANTOR
13. MASJID
14. DIAGNOSTIK DAN TERAPI
15. POS SATPAM
16. RADIOLOGI
17. IGD
18. R. I C U
19. R. HEMODIALISA
20. KLINIK ANAK
21. BANGSAL WISANGGUNI
22. PARKIR
23. SDRS
24. KANTIN
25. BANGSAL SEMBODRO
26. BANGSAL SENA
27. BANGSAL ASMANYU
28. BANGSAL PUNTADEWA
29. FARMASI
30. BANGSAL KRESNA
31. LABORATORIUM
32. BANGSAL ARTUNA
33. KAMAR MAYAT
34. SAMBA (REHAB NARKOBA)
35. GEDUNG WORK THERAPY
36. BANGSAL LARASATI
37. BANGSAL SRIKANDI
38. BANGSAL SADEWA
39. BANGSAL NAKULA
40. BANGSAL DRUPADI
41. G O R
42. KANTIN
43. IPSRS
44. GARASI
45. PARKIR
46. LAUNDRY
47. GIZI
48. BANGSAL GATHOTKACA
49. LAPANGAN TENIS
50. ASRAMA
51. ASRAMA
52. IPAL
53. LEMBAH
54. INSEKTOR
55. GUDANG
56. GENSET
57. GUDANG
58. REHABILITASI
59. GEDUNG LITBANG
60. GEDUNG ARSIP



PEMERINTAH PROVINSI JAWA TENGAH
RUMAH SAKIT JAWA DAERAH
SURAKARTA

PEKERJAAN

Belanja Modal B.L.U.D - Belanja Jalan Lainnya berupa
Pemasangan Paving Jalan Halaman Gedung DMSI dan
akhirnya pada RSJD Surakarta

LOKASI

RSJD SURAKARTA
Jl. Ki Hajar Dewantara 80 Jebres Surakarta

MENGETAHUI/MENYETUJUI

Direktur RSJD SURAKARTA
Provinsi Jawa Tengah
Setoran Pejabat Pembuat Komitmen



KIKO MULYONO, S.T.P., M.Si
NIP. 19770907199311001



KONSULTAN PERENCANA



UNBATAN NAMA Tanda Tangan
Direktur Ir. Burmudi

CATATAN

GAMBAR		SKALA
SITE PLAN		1 : 1000
Kode Gmb.	No Gmb.	Jrnl. Lbr
RSJ - 22	01	30

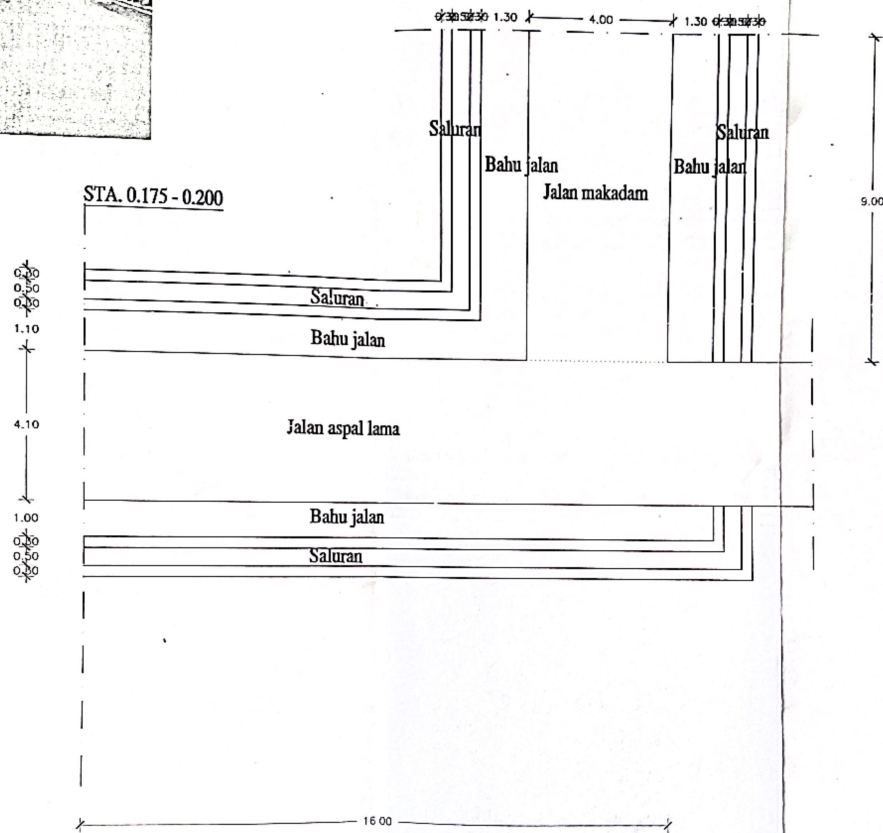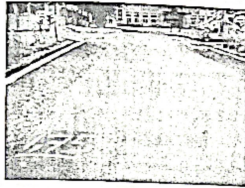

JALAN IPSRS - PARKIR MOTOR EXISTING (SECTION 1)
SKALA 1:100



PEMERINTAH PROVINSI JAWA TEGAH
RUMAH SAKIT JIWA DAERAH
SURABAYA

PEKERJAAN


Belanja Modal BLUD - Belanja Jalan Lainnya berupa
Peningkatan Parkir Jalan Halaman Gedung D&D dan
sekitarnya pada RSUD Surakarta

LOKASI

RSJD SURABAYA
Jln. Ki Hajar Dewantara 80 Jabotabek

MENGETAHUI/MENYETUJUI

Direktur RSJD SURABAYA
Provinsi Jawa Tengah
Kabupaten/Kota Semarang

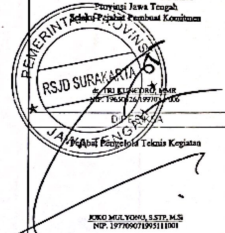

BUKU MELUKIS, 5 LETR. M.S.
NO. 197900719511801

KONSULTAN PERENCANA



JABATAN	NAMA	Tempor. Jmpan
Direktur	Ir. Tarmudi	


CATATAN

GAMBAR	SKALA
JALAN IPSRS - PARKIR SECTION 1	1:100

Kode Gmb.	No Gmb.	Jml. Ltr
RSJ - 22	02	30



STA. 0.200 - 0.225

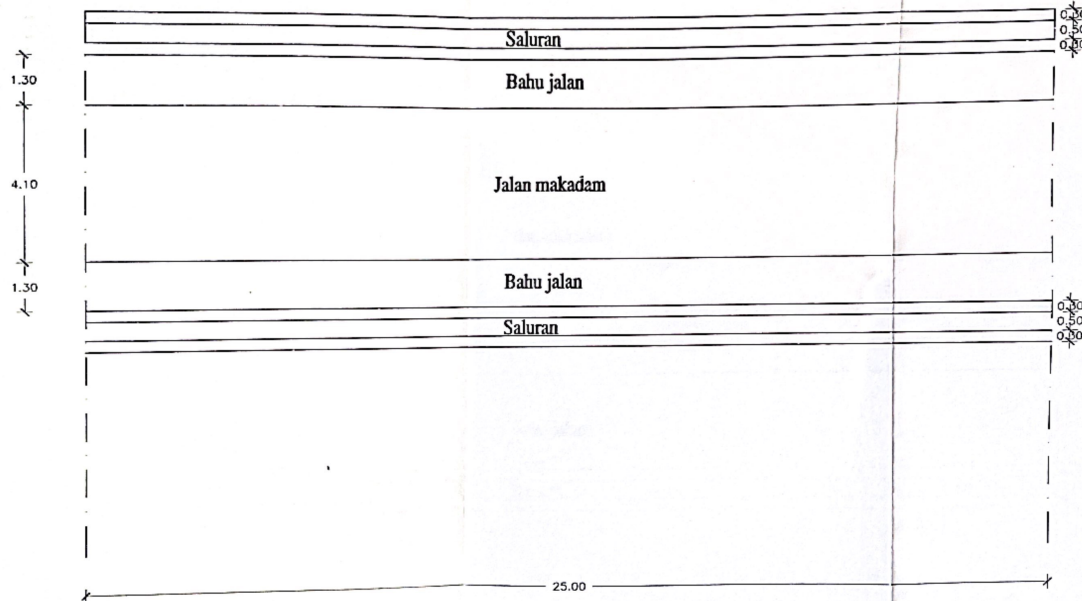

JALAN IPSRS - PARKIR MOTOR EXISTING (SECTION 2)
SKALA 1 : 100



PEMERINTAH PROVINSI JAWA TEGAH
RUMAH SAKIT JAWA DAERAH
SURABAYA

PEKERJAN

Belanja Modal BLUD - Belanja Jalan Lainnya berupa
Pemeliharaan Paving Jalan Histama Gedung DMS dan
sekitarnya pada RSUD Surakarta

LOKASI

RSJD SURABAYA
Jln. Ki Hajar Dewantara 80 Jember Surakarta

MENGETAHUI/MENYETUJUI

Direktur RSJD SURABAYA
Provinsi Jawa Tengah
Pimpinan Teknis Pembuat Konstruksi



ZIKROMILYONO, S.TP, M.Si
NIP. 197709071995111001

KONSULTAN PERENCANA




JADWAL	NAMA	Tanda Tangan
Direktur	Ir. Turmudi	

CATAN

GAMBAR	SKALA
JALAN IPSRS - PARKIR SECTION 2	1 : 100

Kode Gmb.	No Gmb.	Jml. Lhr
RSJ - 22	03	30

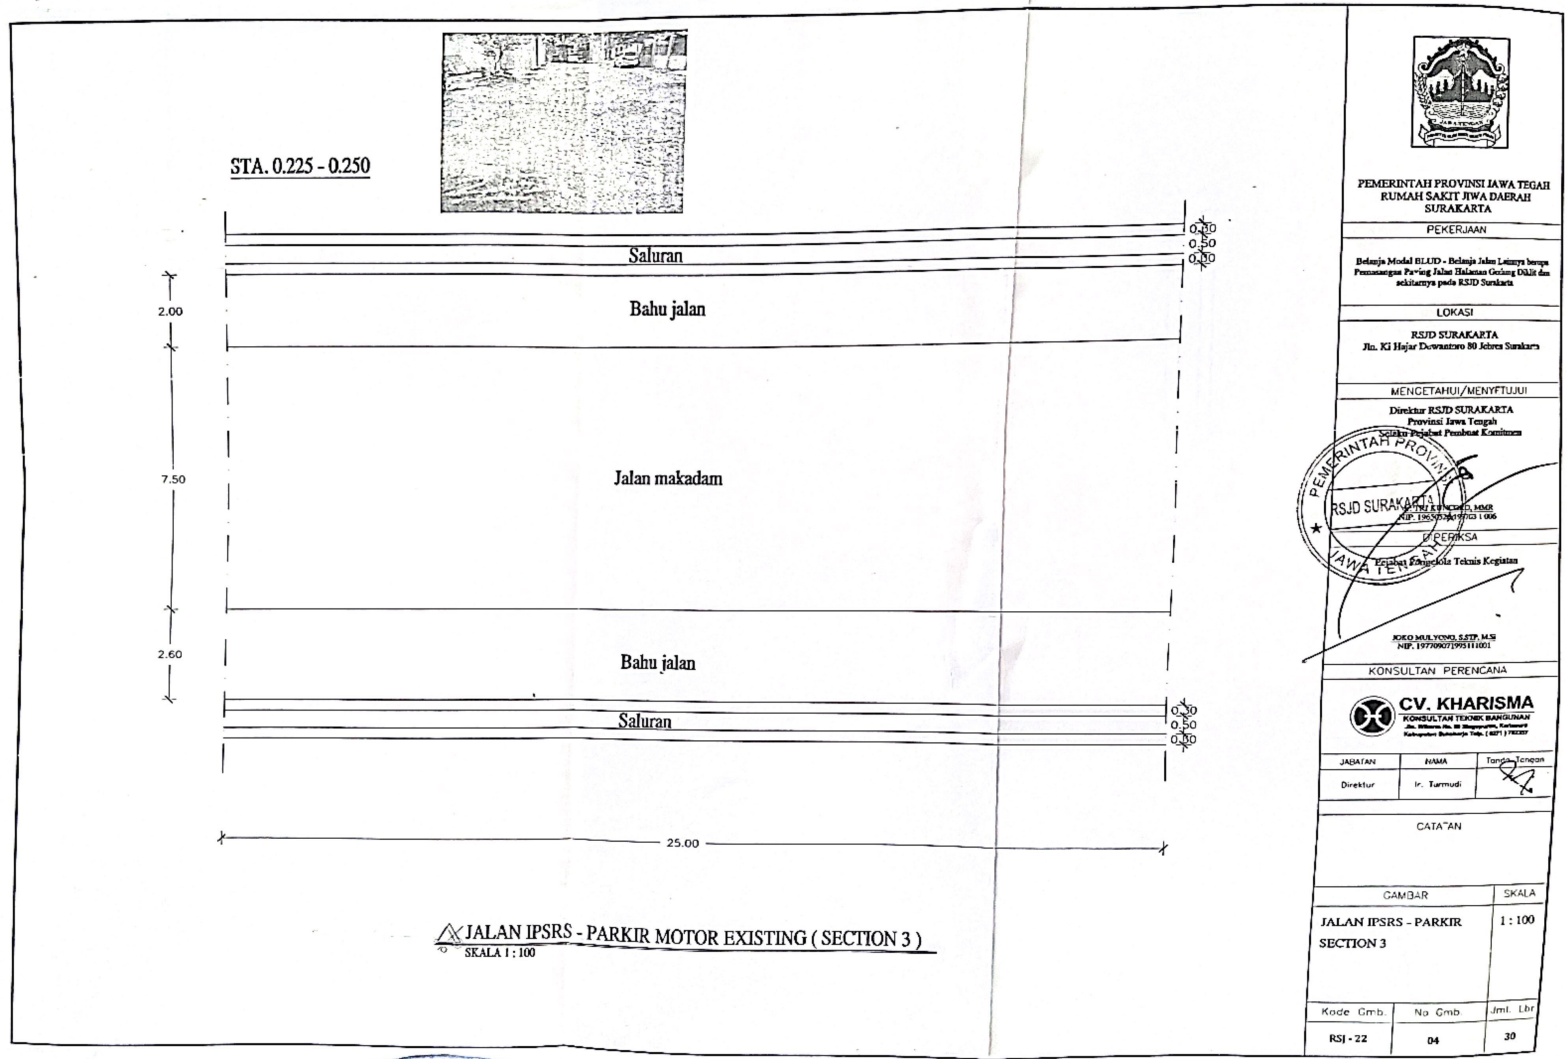

PEMERINTAH PROVINSI JAWA TEGAH
RUMAH SAKIT JAWA DAERAH
SURABAYA

PEKERJAAN
Belanja Modal ELUD - Belanja Jalan Lainnya berupa
Perencanaan Parkir Jalan Tolong-Golong DLUK dan
sekitarnya pada RSUD Surakarta

LOKASI
RSJD SURAKARTA
Jln. Ki Hajar Dewantara 80 Jebres Surakarta

MENGETAHUI/MENYETUJUI
Direktur RSJD SURAKARTA
Provinsi Jawa Tengah
Seksi/Prinsipal Pembinaan Keselamatan



KELO MURYENI, S.T.P., M.Si
NIP. 197306271993111001


KONSULTAN PERENCANA
CV. KHARISMA
KONSULTAN TEKNIK DAN PERENCANAAN
Jln. Willem Ala, 88 Mangrove, Kartasura
Kabupaten Sukoharjo Telp. (0271) 762232

JABATAN	NAMA	Tanda Tangan
Direktur	Ir. Tarmudi	

CATATAN

GAMBAR	SKALA
JALAN IPSRS - PARKIR SECTION 3	1 : 100

Kode Gmb.	No Gmb.	Jml. Lbr
RSJ - 22	04	30

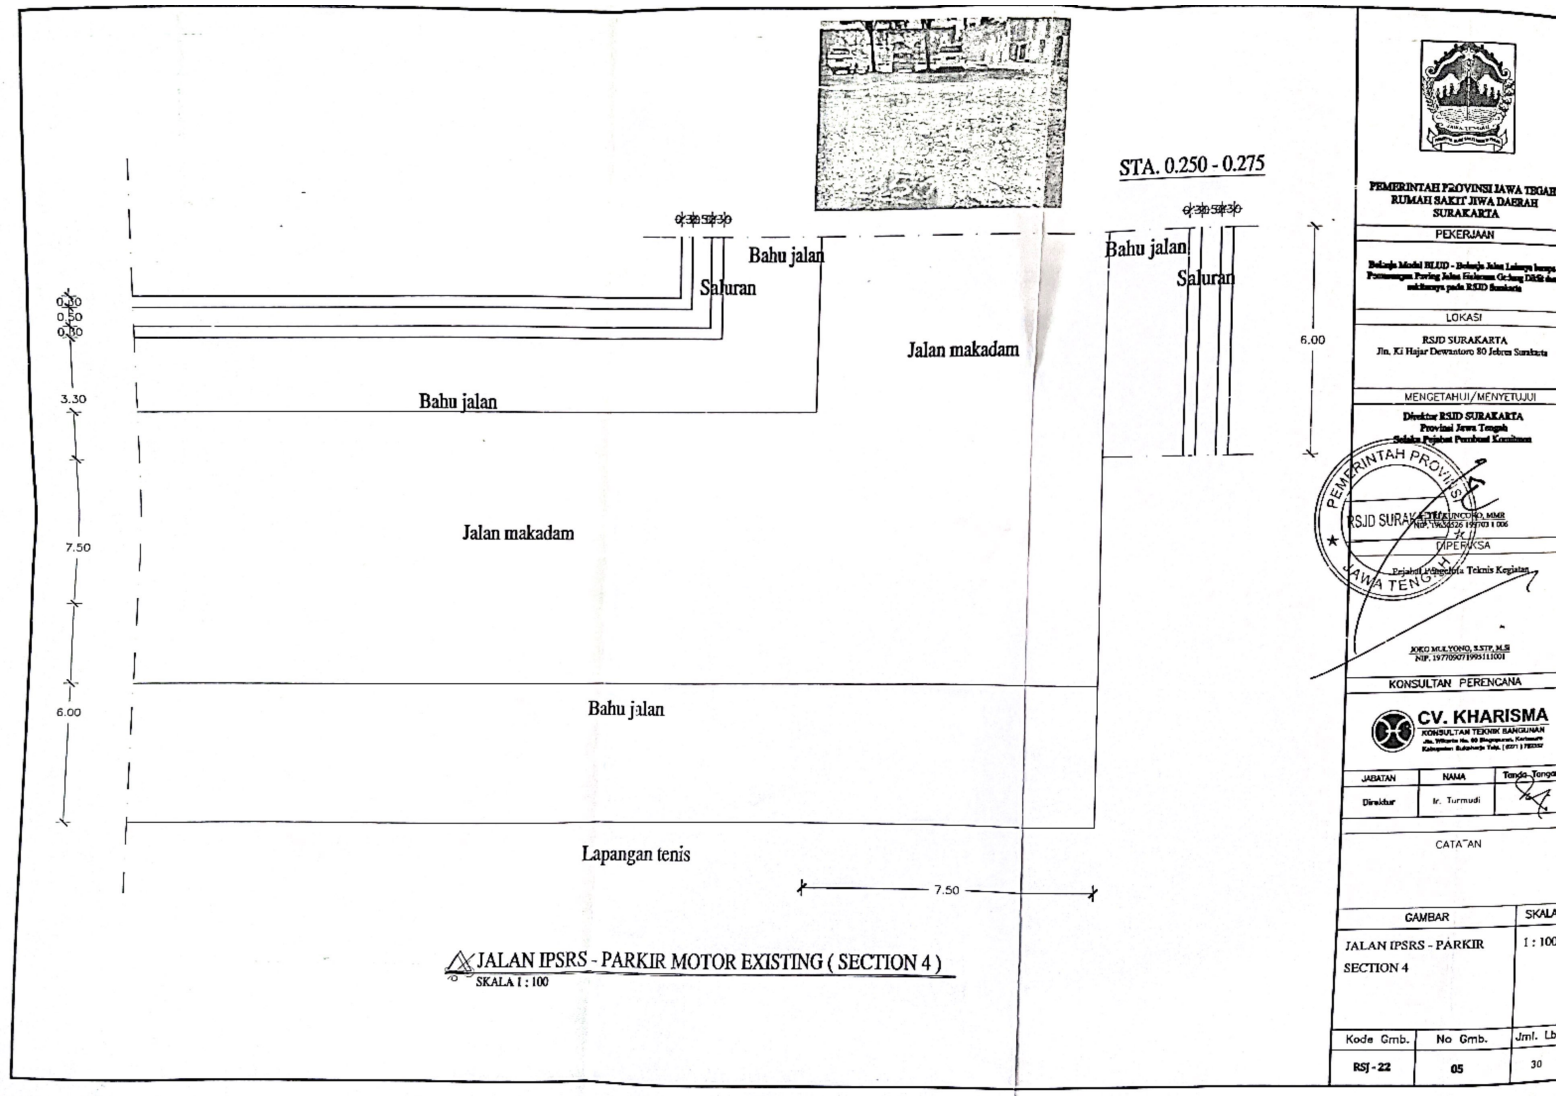

JALAN IPSRS - PARKIR MOTOR EXISTING (SECTION 4)
 SKALA 1 : 100



**PEMERINTAH PROVINSI JAWA BARAH
 RUMAH SAKIT JAWA DAERAH
 SURABAKARTA**

PEKERJAAN
 Rekonstruksi dan Rehabilitasi Jalan Layang Rangka Besi
 Perbaikan Perangko Jalan Fisik dan Geometri dan
 Drainase pada RHD Banteng

LOKASI
 RSUD SURABAKARTA
 Jln. Ki Hajar Dewantara 80 Jember Surabaya

MENGETAHUI / MENYETUJUI
 Direktur RSUD SURABAKARTA
 Provinsi Jawa Tengah
 Kepala Bidang Perencanaan dan Anggaran



INSPEKSI
 Kepala Bidang Teknik Sipil
 RSUD SURABAKARTA
 NIP. 197702071995111001

KONSULTAN PERENCANA
CV. KHARISMA
 KONSULTAN TEKNIK BANGUNAN
 Jln. Veteran No. 88 Semarang, Kecamatan
 Babakan, Kabupaten Tegal, (401) 772237

JABATAN	NAMA	Tanda Tangan
Direktur	Ir. Turmudi	

CATATAN

GAMBAR	SKALA
JALAN IPSRS - PARKIR SECTION 4	1 : 100

Kode Gmb.	No Gmb.	Jml. Lbr
RSJ - 22	05	30